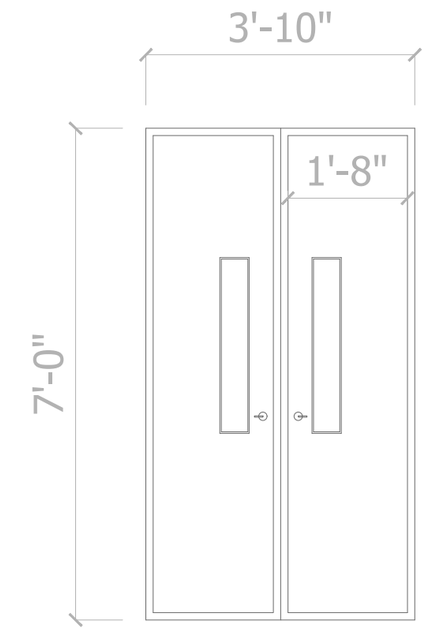

ELEVACION DE PUERTAS DOBLES

ESCALA: 1"=1'-0"

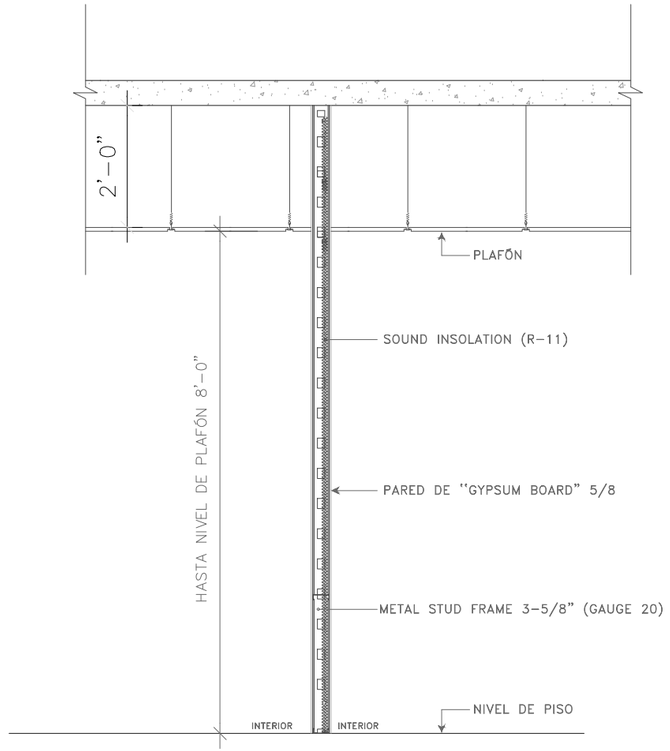

DETALLE DE PARED DE GYPSUM BOARD

NO A ESCALA

REVISIONS

NO.	DESCRIPTION	DATE	BY

TRIBUNAL GENERAL DE JUSTICIA
OFICINA DE ADMINISTRACION DE LOS TRIBUNALES
DIRECTORIA DE ADMINISTRACION
DIVISION DE LOCALES Y SERVICIOS ESPECIALES

APPROVED BY:

APPROVED DATE:

PROJECT NAME: AREA PARA PUBLICO DE SALUD MENTAL - SALA 506
PROJECT LOCATION: CENTRO JUDICIAL DE BAYAMON. BAYAMON
DRAWING DESCRIPTIONS: PAREDES NUEVAS
DSPEC: EN ADJUNTO
JOEL CARRION
CHECKED BY: ING DANIEL PADILLA
DRAWING BY: PETER RUBI
FILE NAME:
PROJECT DATE: SEPTIEMBRE 2023
DRAWING DATE:
PRINTING DATE:
DRAWING SCALE: 3/32"=1'-0"
SHEET NO. A-3
OF: