


R E V I S I O N S		
NO.	DESCRIPTION	DATE

TRIBUNAL GENERAL DE JUSTICIA
 OFICINA DE ADMINISTRACION DE LOS TRIBUNALES
 DIRECTORIA DE ADMINISTRACION
 DIVISION DE LOCALES Y SERVICIOS ESPECIALES

APPROVED BY: _____
 APPROVED DATE: _____

PROJECT NAME: NUEVAS OFICINAS DE SERVICIOS DE SALUD MENTAL	PROJECT DATE: SEPTIEMBRE 2023
PROJECT LOCATION: CJ BAYAMON - PISO 5 - OFICINA ENLACE	DRAWING DATE: SEPTIEMBRE 2023
DRAWING DESCRIPTIONS:	PRINTING DATE:
ESPEC EN ADMINIST: JOEL CARRION	DRAWING SCALE: 3/8"=1'-0"
CHECKED BY: ING DANIEL PADILLA	
DRAWING BY: PETER RUBI	
FILE NAME:	

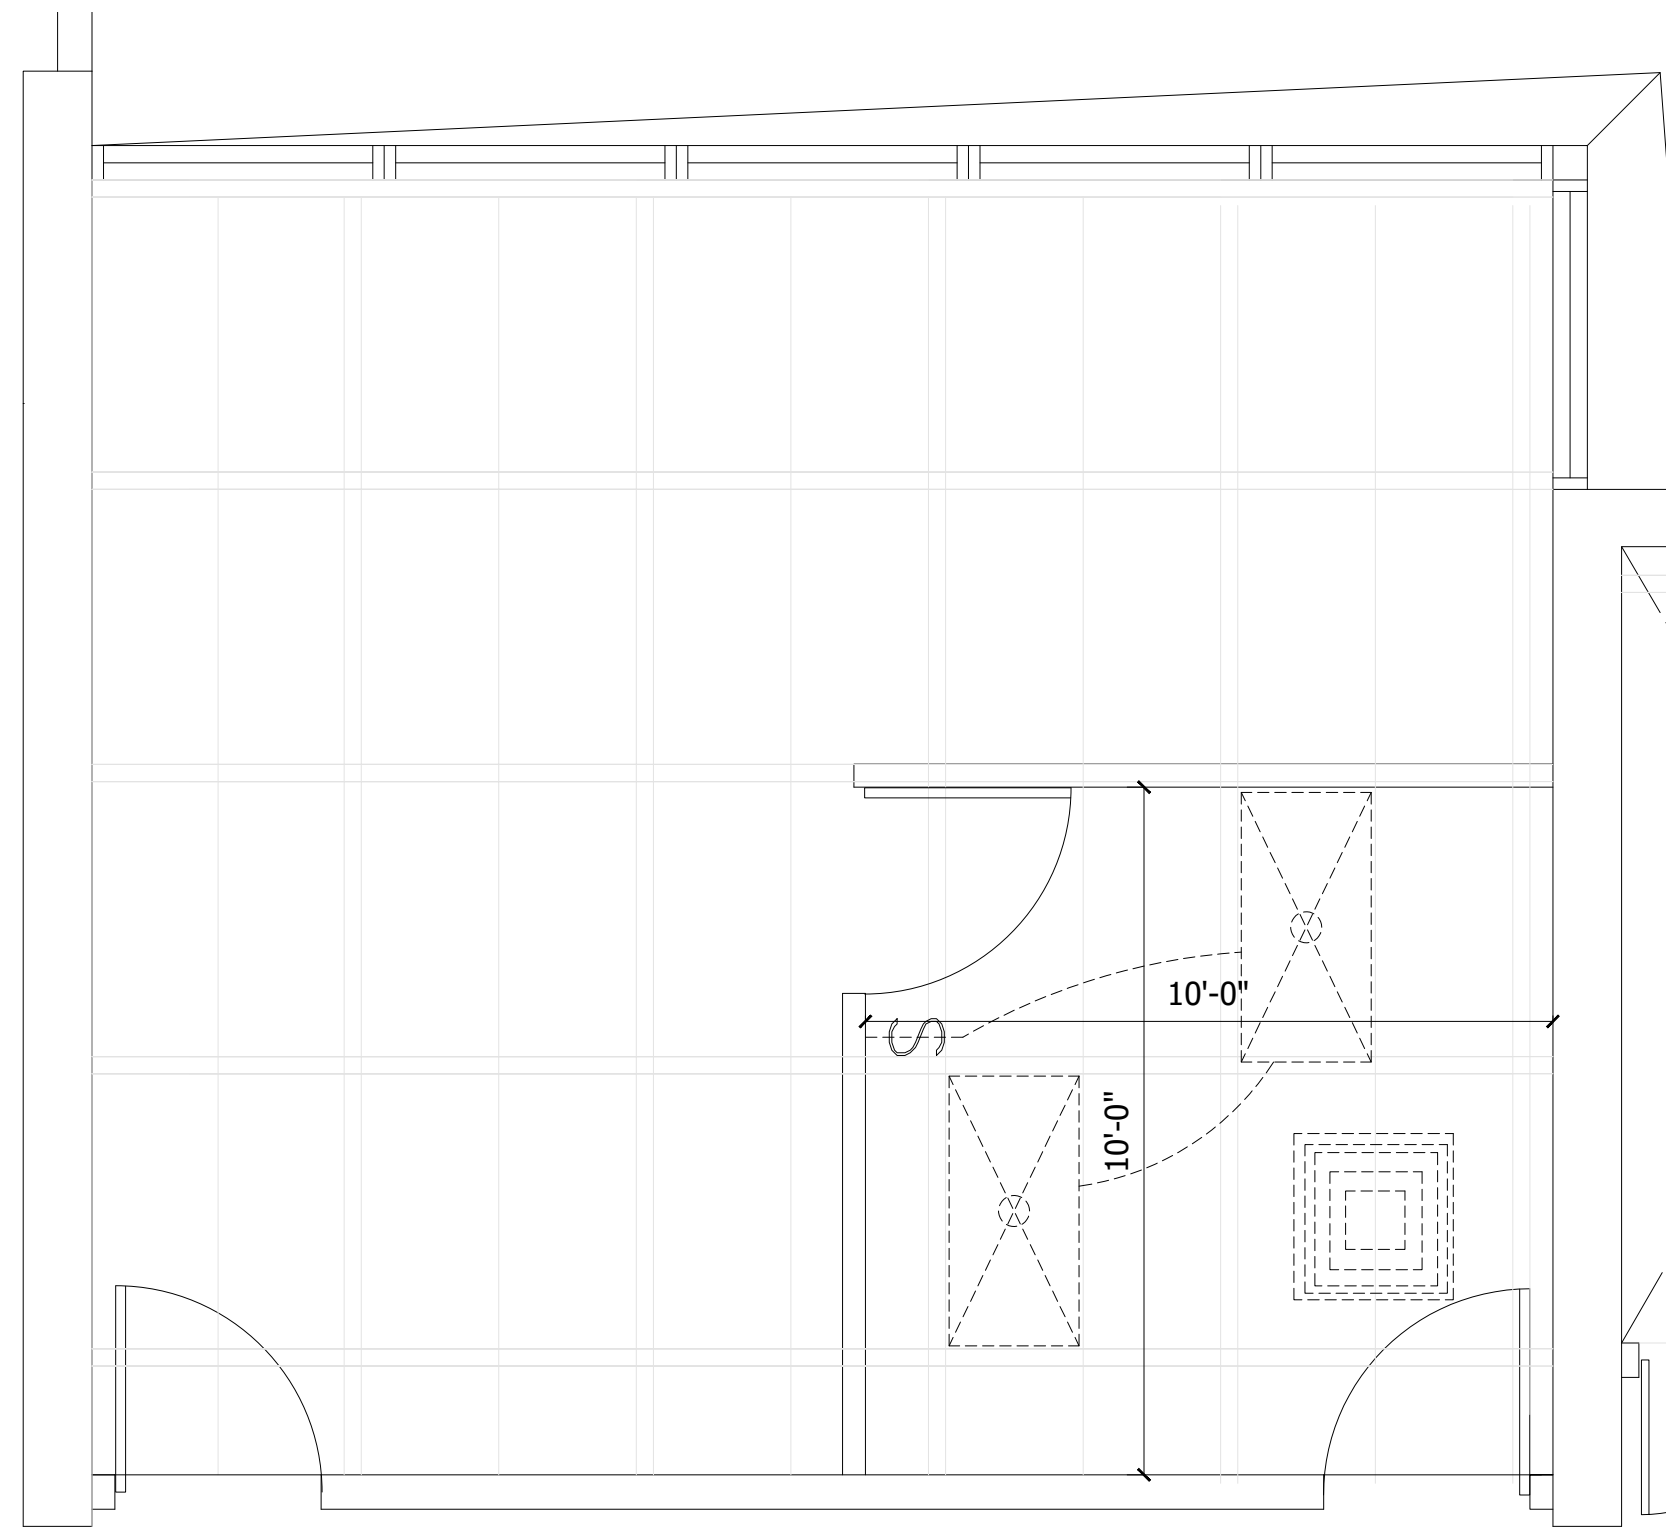

LEYENDA

⊗ RECEPTACULO NUEVO

\$ INTERUPTOR DE LUZ

▶ DATA / TELEFONIA

⊗ NEW LIGHTING LED FLAT PANEL & DIFUSER

ELECTRICO PROPUESTO

ESCALA: 1/2" = 1'-0"