

NO.	DESCRIPTION	DATE	BY

TRIBUNAL GENERAL DE JUSTICIA
 OFICINA DE ADMINISTRACION DE LOS TRIBUNALES
 DIRECTORIA DE ADMINISTRACION
 DIVISION DE LOCALES Y SERVICIOS ESPECIALES

APPROVED BY:

APPROVED DATE:

PROJECT NAME: NUEVAS OFICINAS DE SERVICIOS DE SALUD MENTAL

PROJECT LOCATION: CJ BAYAMON - PISO 5 - OFICINA ENLACE

DRAWING DESCRIPTIONS: DETALLES

ESPEC. EN ADMINIST: JOEL CARRION

CHECKED BY: ING DANIEL PADILLA

DRAWING BY: PETER RUBI

SHEET NO.:

PROJECT DATE: SEPTIEMBRE 2023

DRAWING DATE: SEPTIEMBRE 2023


PRINTING DATE:

DRAWING SCALE: 1/2"=1'-0"

A-2



DETALLE DE PARED DE GYPSUM BOARD
 NO A ESCALA

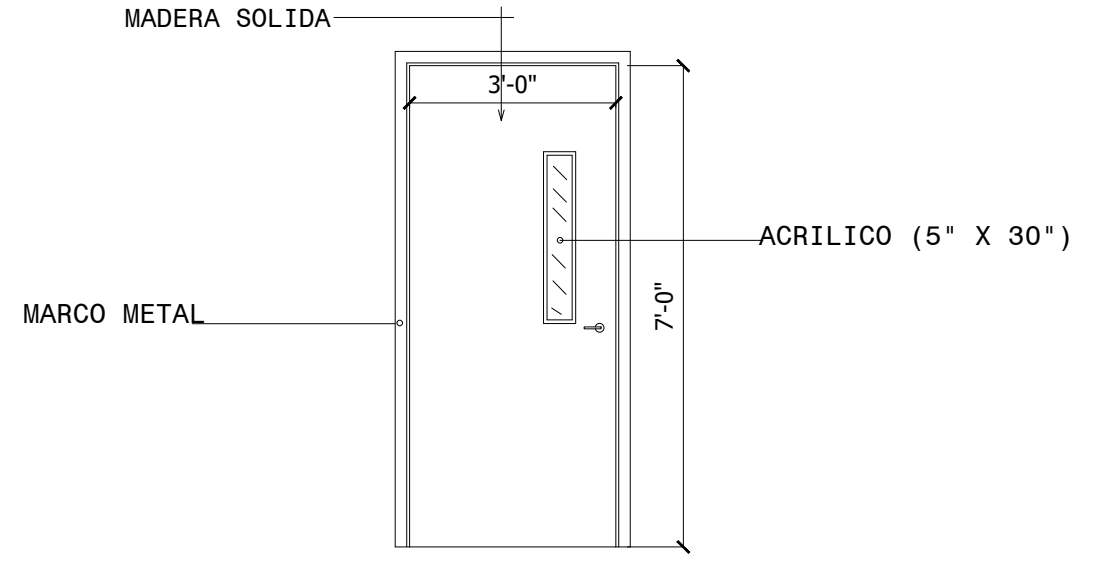

DETALLE DE PUERTA TIPICA

ESCALA: 3/4" = 1'-0"

CANTIDAD: 4