


PLANO ESTRUCTURAL
 ESCALA: 1/4" = 1'-0"

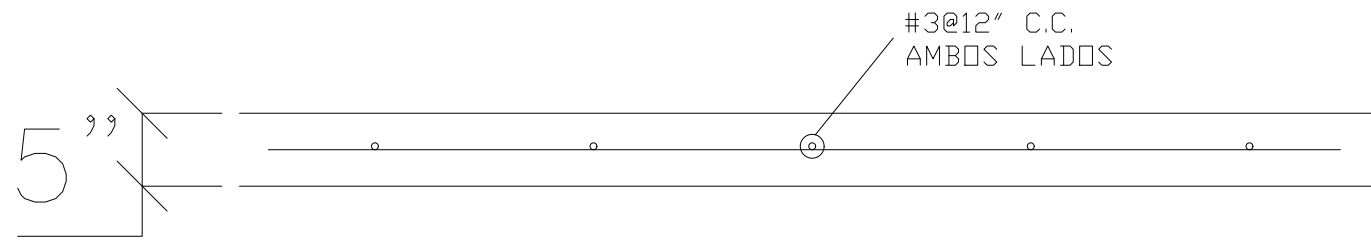

DETALLE 1
 NO A ESCALA

REVISIONS	
NO.	DESCRIPTION

TRIBUNAL GENERAL DE JUSTICIA
 OFICINA DE ADMINISTRACION DE LOS TRIBUNALES
 DIRECTORIA DE ADMINISTRACION
 OFICINA DE ADMINISTRACION Y CONSERVACION DE LOCALES

APPROVED BY: _____ APPROVED DATE: _____

PROJECT NAME:	PLANOS PARA MEJORAS FISICAS
PROJECT LOCATION:	TPI SABANA GRANDE
DRAWING DESCRIPTION:	PLANO ESTRUCTURAL
SHEET NO.:	6
OF.:	7
GERENTE DE PROYECTO:	OSCAR HERNANDEZ
PROYECTO EN ADMINISTRACION:	DANIEL PADILLA
CHEQUEADO EN ADMINISTRACION:	PETER RUBI
DRAWING DATE:	SEPTIEMBRE 2023
PRINTING DATE:	SEPTIEMBRE 2023
DRAWING BY:	PETER RUBI
DRAWING SCALE:	1/4" = 1'-0"
FILE NAME:	